



「2018 臺中國際花卉博覽會」企業展館場地位置圖

一、豐原葫蘆墩園區

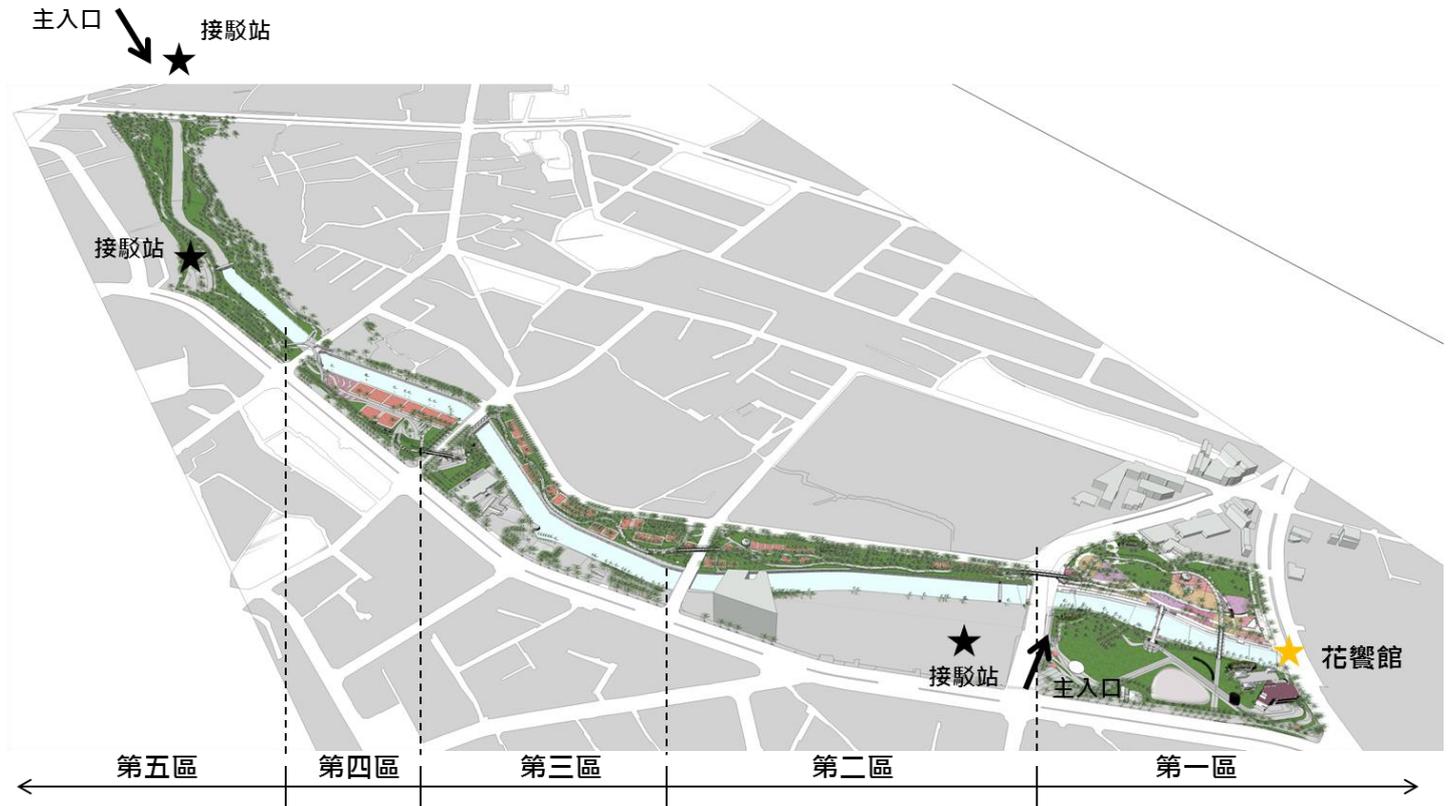

全息投影區
面積約 910 m²

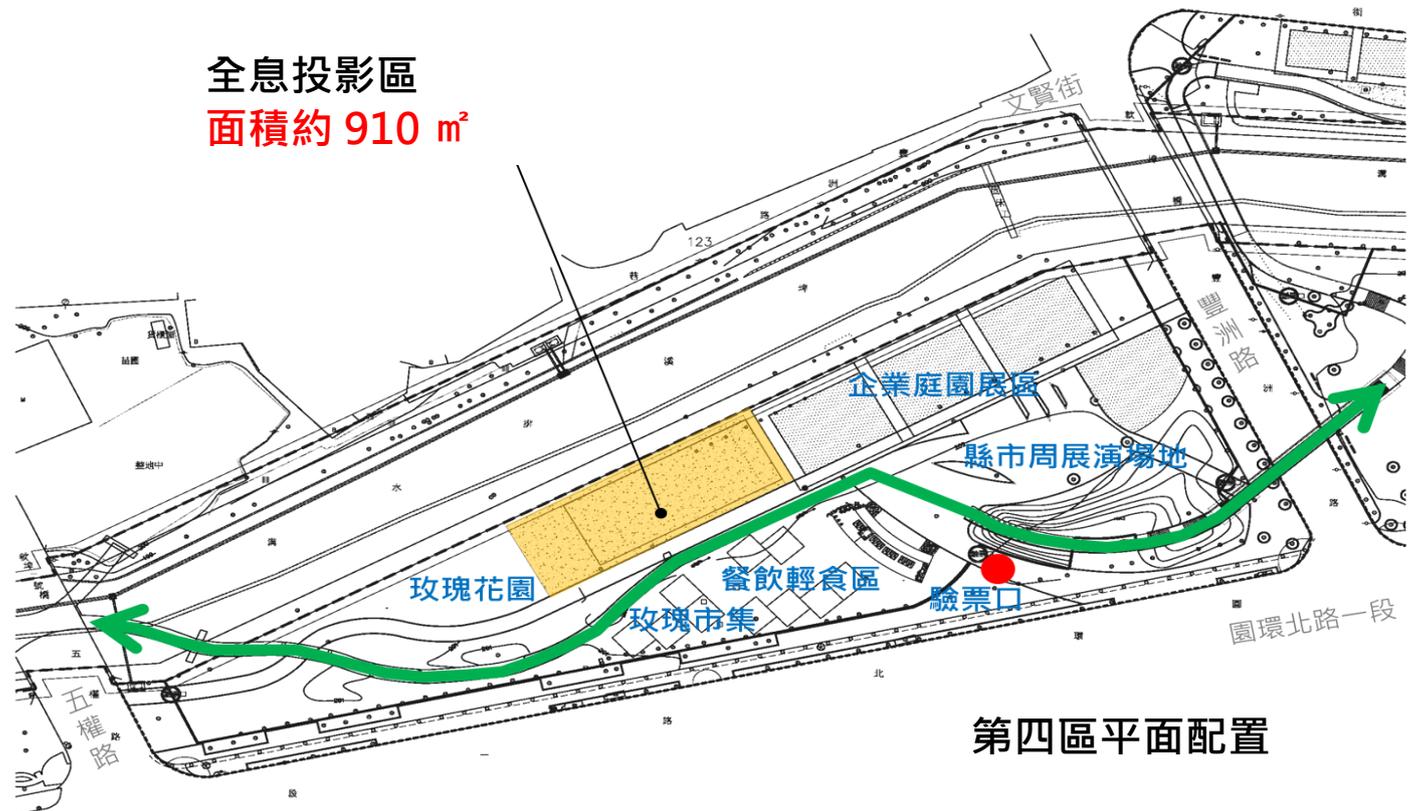

第四區平面配置

二、后里森林園區


發現館

展示區面積約 2421 m²



企業館預定地 H1

面積約 1091 m²

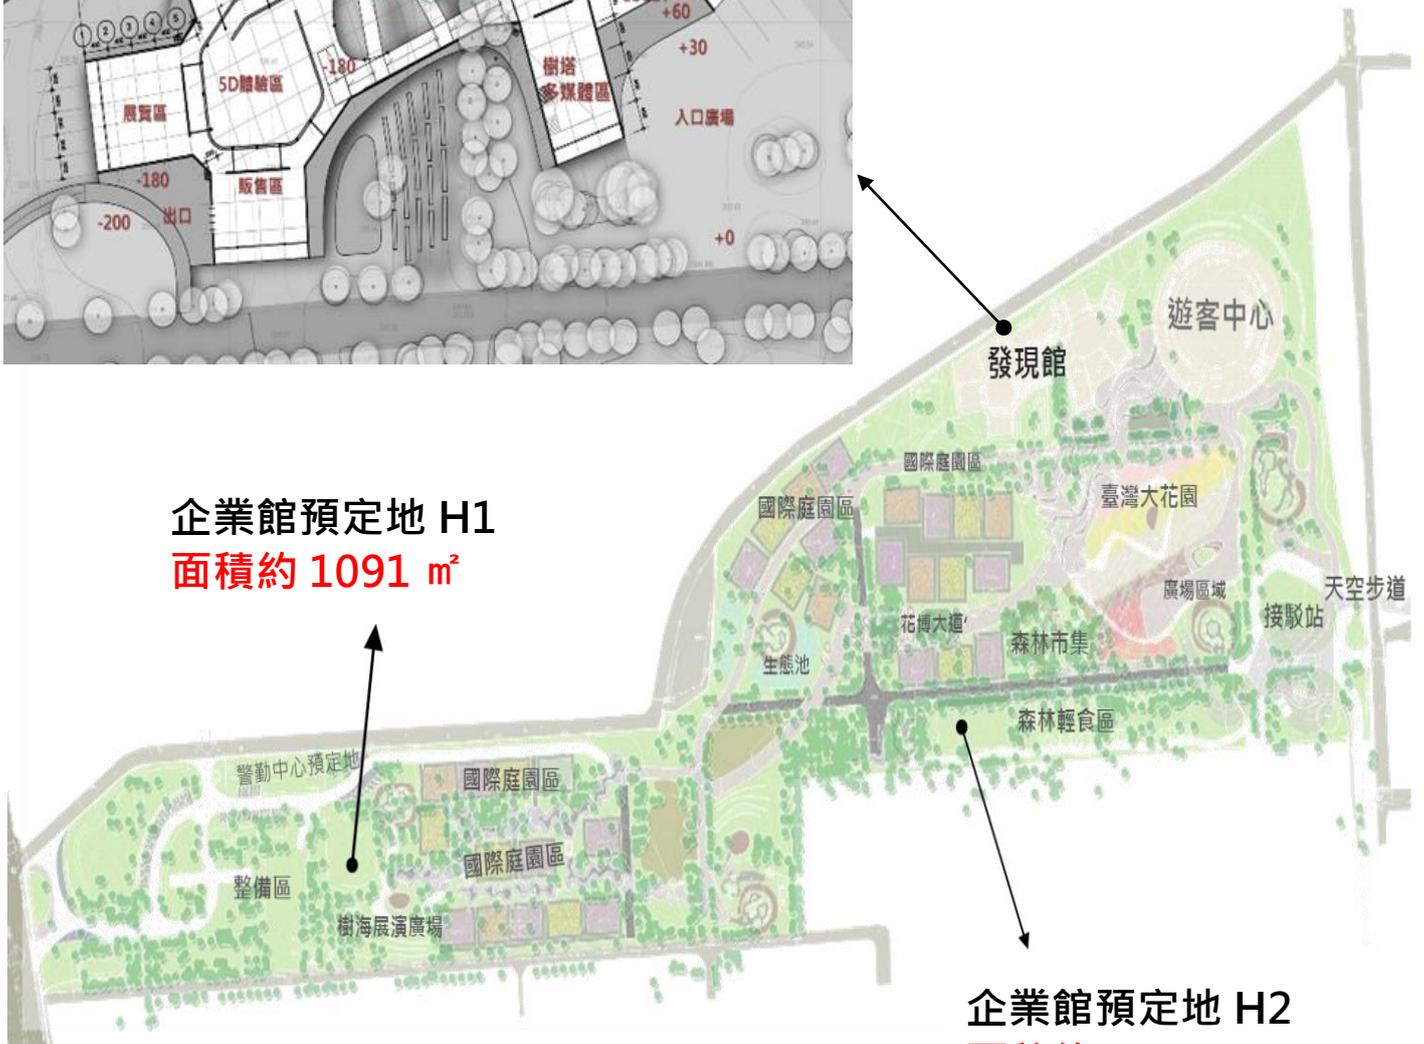


企業館預定地 H2

面積約 1000 m²


三、外埔永豐園區




綠能館
 展示區面積
 約 1150 m²
 溫室區面積約
 約 5800 m²

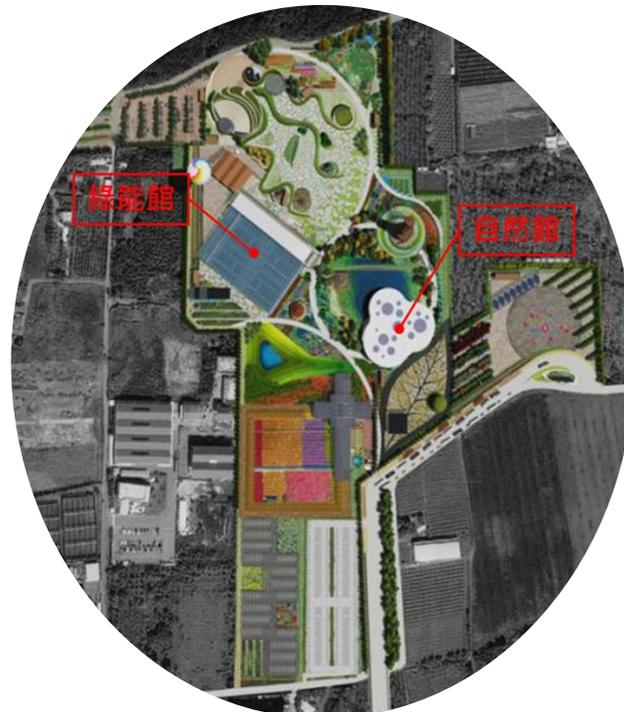


自然館
 一樓展示區
 面積約 3220 m²
 二樓多功能使用空間
 面積約 432 m²

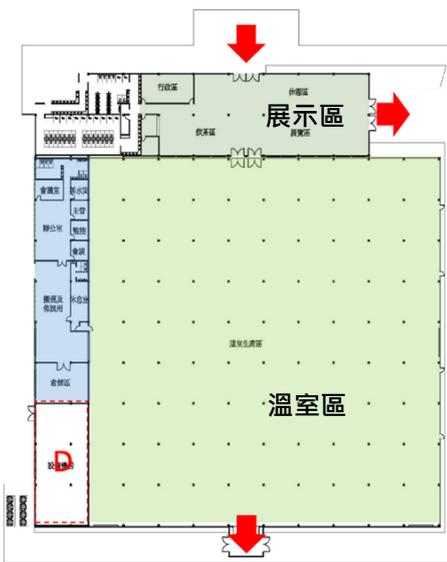

綠能館平面配置

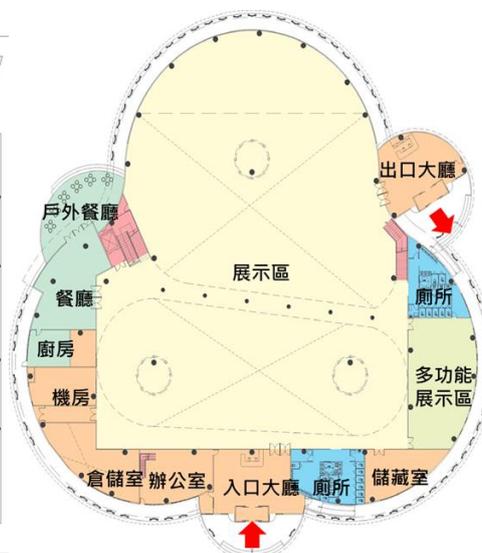

自然館一樓平面配置

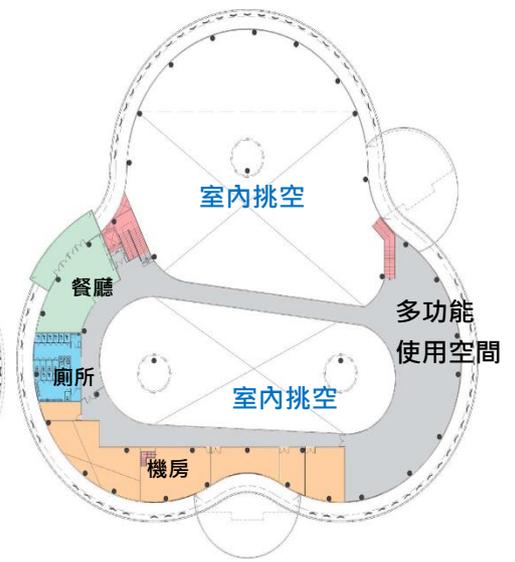

自然館二樓平面配置

